


Inrichtingsplan

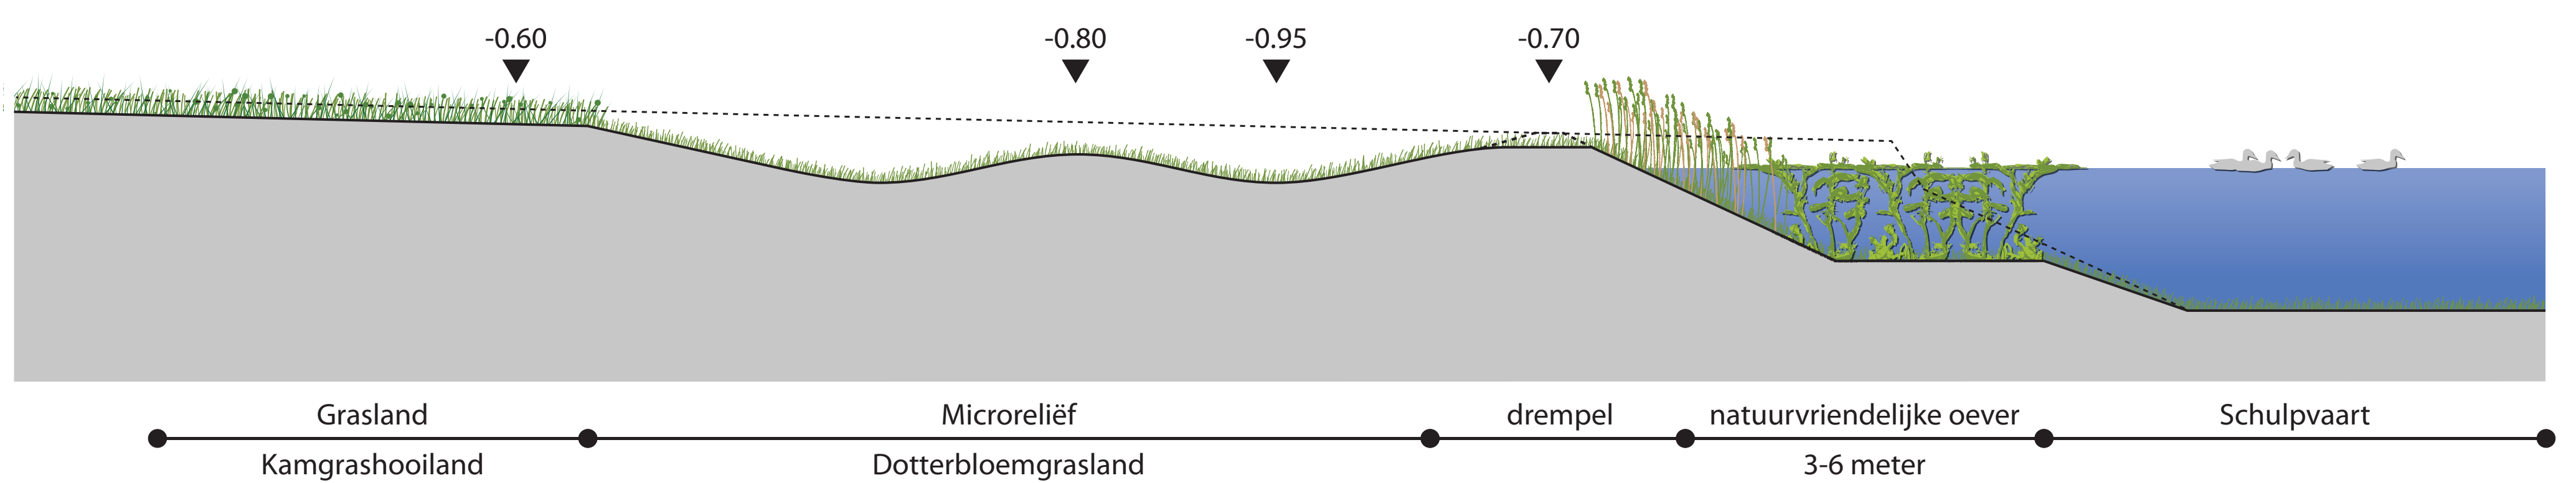

Boven: plankaart deelgebied 2, onder: principeprofiel deelgebied 2



Uitgangspunten landschappelijke inpassing (projectgroep / bewoners en belangenorganisaties)

- Behoud openheid
- Geen permanent open water
- 'Reconstructie' geomorfologische onderlegger (Oer-IJ)
- Vergroting flora diversiteit
- Geen recreatieve toegankelijkheid

Legenda	
	'Droge' natuur Kamgrashooigrasland
	Microreliëf Voormalige Oer-IJ strang Dotterbloemgrasland
	Geomorfologie
	Natuurvriendelijke oever
	Greppel
	Overgangsgedebied / bufferzone Waterberging en landbouwgebied
	Hoogtes t.o.v. het NAP
	Inlaat bergingsgebied
	Toegang beheer
	Leegloopvoorziening